


# PLANIMETRIA DI CANTIERE PER LA SICUREZZA

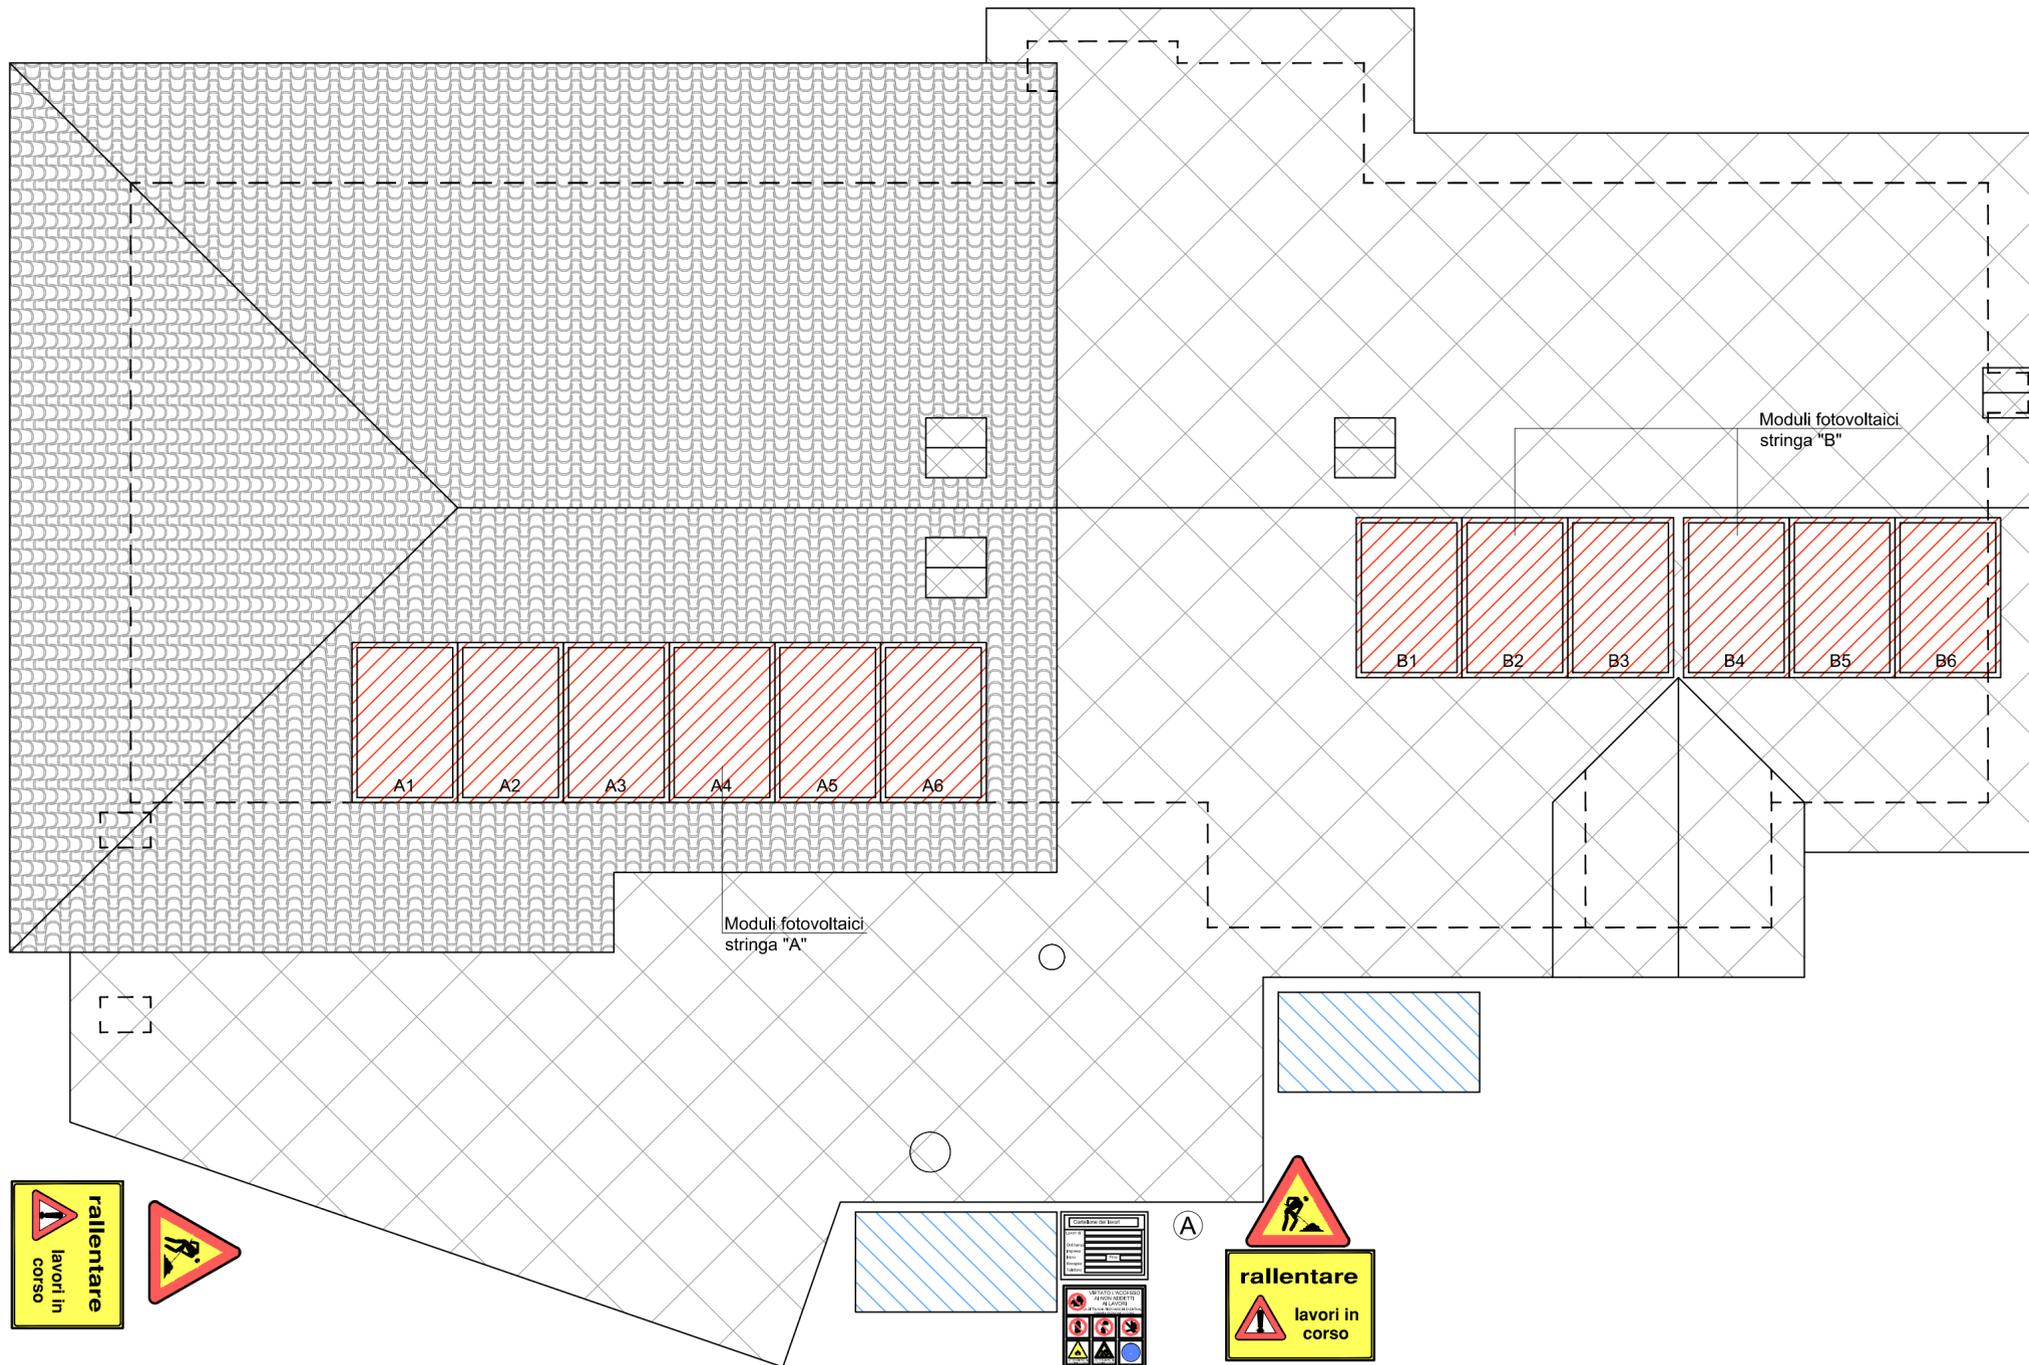

## LEGENDA

-  ACCESSO CANTIERE E CARTELLONISTICA
-  NUOVO CAMPO FOTOVOLTAICO
-  TRABATTELLO

Note. - Allestire il cantiere realizzando parapetti lungo i tratti delle coperture con rischio di caduta dall'alto nelle zone di lavorazione, oltre alla recinzione di un'area destinata a zona logistica di cantiere, mantenendo liberi tutti gli accessi all'edificio e proteggendo in ogni caso i passaggi sottostanti da rischi di caduta di materiale dall'alto; sarà in ogni caso vietato l'accesso alle falde delle coperture non oggetto di lavorazioni.  
 - Le zone di lavoro dovranno essere delimitate dalle zone aperte al pubblico.  
 - I locali di servizio e i wc verranno messi a disposizione della committenza all'interno del palazzo municipale.

## NOTE IMPORTANTI

- LA PRESENTE TAVOLA COMPLETA IL PIANO DI SICUREZZA E COORDINAMENTO;
- NEL CASO IN CUI SI VOGLIANO EFFETTUARE DELLE MODIFICHE AL PSC, AL CRONOPROGRAMMA, ALLE LAVORAZIONI, ALLE ATTREZZATURE PREVISTE, ETC., OCCORRERA' CONTATTARE IL COORDINATORE DELLA SICUREZZA IN FASE DI ESECUZIONE PRIMA DI ESEGUIRE L'ATTIVITA' IN ESAME;
- PRIMA DI INIZIARE I LAVORI, IMPRESE E LAVORATORI AUTONOMI DOVRANNO DARNE AVVISO SCRITTO AL COORDINATORE DELLA SICUREZZA IN FASE DI ESECUZIONE E INVIARE I DOCUMENTI E LE INFORMAZIONI RICHIESTE PER LEGGE DAL COORDINATORE O DAL RESPONSABILE DEI LAVORI;
- LA RECINZIONE DI CANTIERE POTRA' SUBIRE VARIAZIONI IN FASE DI REALIZZAZIONE DELLE OPERE, PREVIA ACCETTAZIONE DEL CSE E SI DOVRANNO REALIZZARE A DELIMITAZIONE DELLE AREE DI LAVORAZIONE LIMITATAMENTE AL RISTRETTO PERIODO TEMPORALE DELLE STESSE, IN MODO DA INTRALCIARE IL MENO POSSIBILE LE AREE APERTE AL PUBBLICO.
- L'UBICAZIONE DELLE VARIE ZONE DOVRANNO ESSERE CONCORDATE CON IL CSE.

## SEGNALETICA PRINCIPALE



Comune di  
**SAN COLOMBANO BELMONTE**  
 Città metropolitana di TORINO

PROGETTO:	LAVORI DI EFFICIENTAMENTO ENERGETICO: REALIZZAZIONE IMPIANTO FOTOVOLTAICO PRESSO MUNICIPIO
OGGETTO:	- PLANIMETRIA DI CANTIERE PER LA SICUREZZA
UBICAZIONE:	Via Sandro Pertini n. 10 SAN COLOMBANO BELMONTE (TO)
COMMITTENTE:	COMUNE DI SAN COLOMBANO BELMONTE
RESPONSABILE PROCEDIMENTO:	Arch. MAZZONE Alessandra
SCALA:	1/50
DATA:	04 OTTOBRE 2019
TAVOLA:	<b>S.1</b>
PROGETTISTA:	 Studio di progettazione integrale Via Santa Barbara, 9 - 10082 Cuornè (TO) Tel. +39.349.2542685 - christian.gozzi@ingpec.eu www.christiangozzi.it - ing@christiangozzi.it

Consulente  
  
 KijmaHaus  
 CasaClima®  
 Ing. GOZZI Christian